


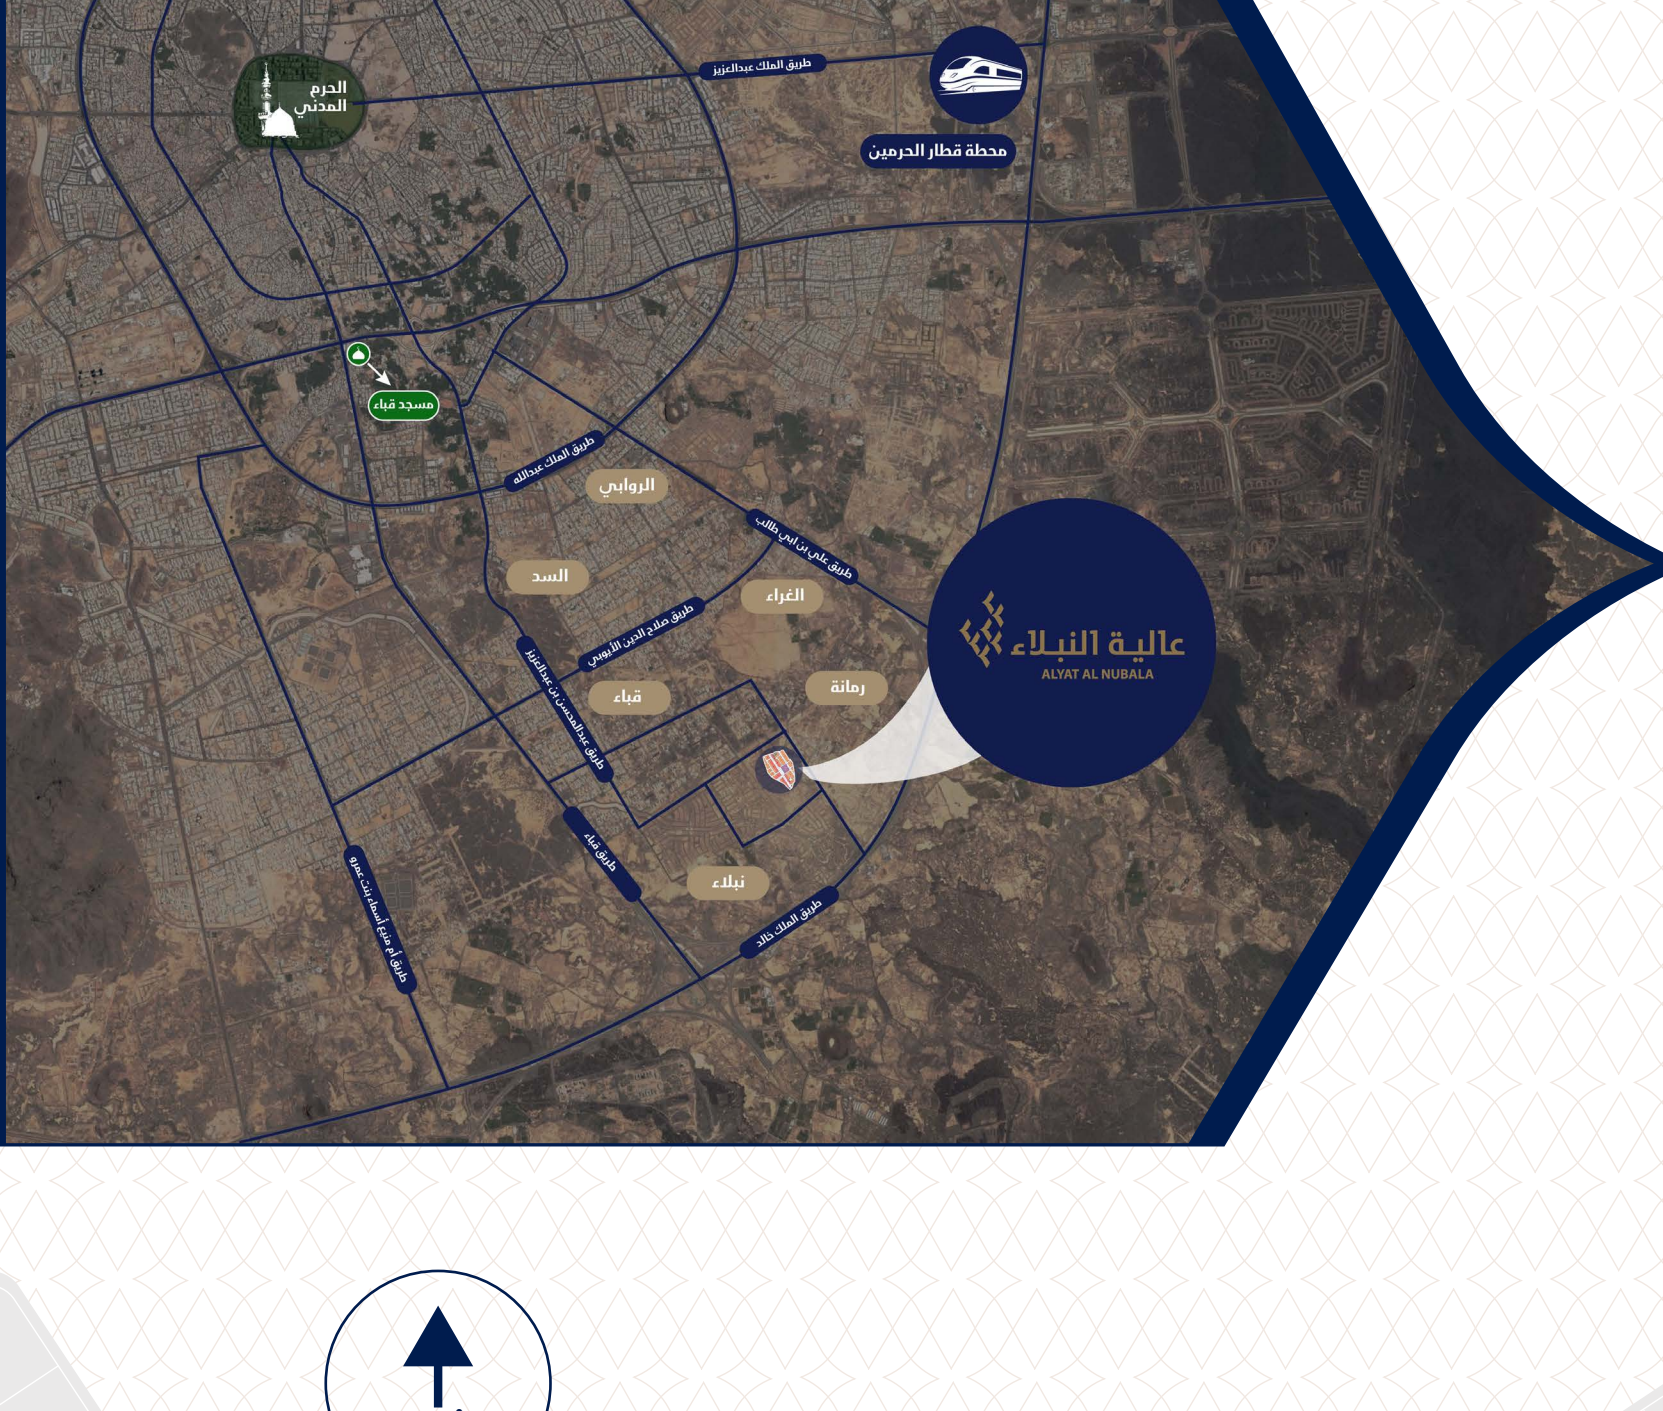

خدمات المخطط

- شبكة المياه
- شبكة الكهرباء
- شبكة الصرف الصحي
- شبكة الاتصالات
- أعمال البنية
- أرصفة ومساةة
- تصريف مياه السيول

استخدامات الأراضي

- تجاري
- سكني

المرافق

- المسجد
- الحديقة
- المدرسة
- غرفة الكهرباء
- ممر مشاة

موقع المخطط



بلك رقم (1)

رقم القطعة	المساحة	الاستخدام	اسم الشارع	ملاحظات
13	369.93	سكني	شارع ابوبكر بن قاضي شهيه بعرض 13م	حدود ملكية
15	420	سكني	شارع ابوبكر بن قاضي شهيه بعرض 13م	
17	414.89	سكني	شارع ابوبكر بن قاضي شهيه بعرض 13م	
63	581.99	تجاري	شارع ابو الموطا بن حكيم بعرض 30 م	
65	600	تجاري	شارع ابو الموطا بن حكيم بعرض 30 م	
67	320.69	تجاري	شارع ابو الموطا بن حكيم بعرض 30 م	حدود ملكية
الإجمالي	2707.5			

بلك رقم (2)

رقم القطعة	المساحة	الاستخدام	اسم الشارع	ملاحظات
5	30.13	سكني	شارع ابوبكر بن ابي الدنيا بعرض 14م	حدود ملكية
7	125.77	سكني	شارع ابوبكر بن ابي الدنيا بعرض 14م	حدود ملكية
9	224.53	سكني	شارع ابوبكر بن ابي الدنيا بعرض 14م	حدود ملكية
11	323.15	سكني	شارع ابوبكر بن ابي الدنيا بعرض 14م	حدود ملكية
13	396.19	سكني	شارع ابوبكر بن ابي الدنيا بعرض 14م	حدود ملكية
15	360.12	سكني	شارع ابوبكر بن ابي الدنيا بعرض 14م	
10	117.73	سكني	شارع ابوبكر بن قاضي شهيه بعرض 16م	حدود ملكية
12	296.69	سكني	شارع ابوبكر بن قاضي شهيه بعرض 16م	غرفة كهرباء/حدود ملكية
14	390.17	سكني	شارع ابوبكر بن قاضي شهيه بعرض 16م	غرفة كهرباء/حدود ملكية
16	397.4	سكني	شارع ابوبكر بن قاضي شهيه بعرض 16م	
18	400	سكني	شارع ابوبكر بن قاضي شهيه بعرض 16م	
20	400	سكني	شارع ابوبكر بن قاضي شهيه بعرض 16م	
22	400	سكني	شارع ابوبكر بن قاضي شهيه بعرض 16م	
24	358.82	سكني	شارع ابوبكر بن قاضي شهيه بعرض 16م	
الإجمالي	4220.7			

بلك رقم (3)

رقم القطعة	المساحة	الاستخدام	اسم الشارع	ملاحظات
19	540.08	سكني	شارع ابوبكر بن قاضي شهيه بعرض 16م	
21	420	سكني	شارع ابوبكر بن قاضي شهيه بعرض 16م	
23	420	سكني	شارع ابوبكر بن قاضي شهيه بعرض 16م	
25	420	سكني	شارع ابوبكر بن قاضي شهيه بعرض 16م	
27	420	سكني	شارع ابوبكر بن قاضي شهيه بعرض 16م	
29	420	سكني	شارع ابوبكر بن قاضي شهيه بعرض 16م	
31	420	سكني	شارع ابوبكر بن قاضي شهيه بعرض 16م	
33	420	سكني	شارع ابوبكر بن قاضي شهيه بعرض 16م	
35	532.53	سكني	شارع ابوبكر بن قاضي شهيه بعرض 16م	غرفة كهرباء
45	749.30	تجاري	شارع الموطا بن حكيم بعرض 30م	غرفة كهرباء
47	600	تجاري	شارع الموطا بن حكيم بعرض 30م	
49	600	تجاري	شارع الموطا بن حكيم بعرض 30م	
51	600	تجاري	شارع الموطا بن حكيم بعرض 30م	
53	600	تجاري	شارع الموطا بن حكيم بعرض 30م	
55	600	تجاري	شارع الموطا بن حكيم بعرض 30م	
57	600	تجاري	شارع الموطا بن حكيم بعرض 30م	
59	600	تجاري	شارع الموطا بن حكيم بعرض 30م	
61	765.28	تجاري	شارع الموطا بن حكيم بعرض 30م	
الإجمالي	9727.19			

بلك رقم (4)

رقم القطعة	المساحة	الاستخدام	اسم الشارع	ملاحظات
3	427.98	سكني	شارع ابوبكر البليخي بعرض 14م	
5	259.06	سكني	شارع ابوبكر البليخي بعرض 14م	حدود ملكية
4	427.98	سكني	شارع ابوبكر الباطراني بعرض 14م	
6	357.53	سكني	شارع ابوبكر الباطراني بعرض 14م	حدود ملكية
26	422.90	سكني	شارع ابوبكر بن قاضي شهيه بعرض 16م	
28	422.92	سكني	شارع ابوبكر بن قاضي شهيه بعرض 16م	
الإجمالي	2318.37			

بلك رقم (5)

رقم القطعة	المساحة	الاستخدام	اسم الشارع	ملاحظات
3	400	سكني	شارع ابو بكر الباطراني بعرض 14م	
5	328.40	سكني	شارع ابو بكر الباطراني بعرض 14م	حدود ملكية
8	399.98	سكني	شارع ابو المعالي الكنتي بعرض 16م	
10	293.90	سكني	شارع ابو المعالي الكنتي بعرض 16م	حدود ملكية
30	444.93	سكني	شارع ابو بكر بن قاضي شهيه بعرض 16م	
32	444.92	سكني	شارع ابو بكر بن قاضي شهيه بعرض 16م	
الإجمالي	2312.13			

بلك رقم (6)

رقم القطعة	المساحة	الاستخدام	اسم الشارع	ملاحظات
3	390.06	سكني	شارع ابو المعالي الكنتي بعرض 16م	غرفة كهرباء
5	390.09	سكني	شارع ابو المعالي الكنتي بعرض 16م	غرفة كهرباء
7	400	سكني	شارع ابو المعالي الكنتي بعرض 16م	
9	253.61	سكني	شارع ابو المعالي الكنتي بعرض 16م	حدود ملكية
4	599.97	تجاري	شارع الشيخ ابراهيم الخطيب بعرض 30م	
6	599.97	تجاري	شارع الشيخ ابراهيم الخطيب بعرض 30م	
8	599.97	تجاري	شارع الشيخ ابراهيم الخطيب بعرض 30م	
10	531.11	تجاري	شارع الشيخ ابراهيم الخطيب بعرض 30م	حدود ملكية
12	51.15	تجاري	شارع الشيخ ابراهيم الخطيب بعرض 30م	حدود ملكية
41	671.92	تجاري	شارع الموطا بن حكيم بعرض 30م	
43	842.07	تجاري	شارع الموطا بن حكيم بعرض 30م	
الإجمالي	5329.92			

بلك رقم (7)

رقم القطعة	المساحة	الاستخدام	اسم الشارع	ملاحظات
5	107.10	تجاري	شارع الشيخ ابراهيم الخطيب بعرض 30م	حدود ملكية
الإجمالي	107.10			

بلك رقم (8)

رقم القطعة	المساحة	الاستخدام	اسم الشارع	ملاحظات
3	419.98	سكني	شارع ابو المطرف المغربي بعرض 16م	
5	402.31	سكني	شارع ابو المطرف المغربي بعرض 16م	حدود ملكية
7	227.31	سكني	شارع ابو المطرف المغربي بعرض 16م	حدود ملكية
9	47.94	سكني	شارع ابو المطرف المغربي بعرض 16م	حدود ملكية
25	380.44	تجاري	شارع الموطا بن حكيم بعرض 30م	حدود ملكية
27	468.13	تجاري	شارع الموطا بن حكيم بعرض 30م	حدود ملكية
29	555.84	تجاري	شارع الموطا بن حكيم بعرض 30م	حدود ملكية
31	599.97	تجاري	شارع الموطا بن حكيم بعرض 30م	
33	599.97	تجاري	شارع الموطا بن حكيم بعرض 30م	
35	599.97	تجاري	شارع الموطا بن حكيم بعرض 30م	
37	599.98	تجاري	شارع الموطا بن حكيم بعرض 30م	
39	571.08	تجاري	شارع الموطا بن حكيم بعرض 30م	غرفة كهرباء
3	392.63	تجاري	شارع الشيخ ابراهيم الخطيب بعرض 30م	غرفة كهرباء
الإجمالي	5865.55			

بلك رقم (9)

رقم القطعة	المساحة	الاستخدام	اسم الشارع	ملاحظات
21	19.79	تجاري	شارع الموطا بن حكيم بعرض 30م	حدود ملكية
23	257.82	تجاري	شارع الموطا بن حكيم بعرض 30م	حدود ملكية
الإجمالي	277.61			

بلك رقم (10)

رقم القطعة	المساحة	الاستخدام	اسم الشارع	ملاحظات
24	127.67	تجاري	شارع الموطا بن حكيم بعرض 30م	حدود ملكية
26	415.78	تجاري	شارع الموطا بن حكيم بعرض 30م	حدود ملكية
الإجمالي	543.45			

بلك رقم (11)

رقم القطعة	المساحة	الاستخدام	اسم الشارع	ملاحظات
3	380	سكني	شارع ابو حفص بن شاهين بعرض 12م	
5	380	سكني	شارع ابو حفص بن شاهين بعرض 12م	
7	380	سكني	شارع ابو حفص بن شاهين بعرض 12م	
25	122.96	سكني	شارع عبدالجليل بن ابي سعد بعرض 25م	حدود ملكية
27	269.54	سكني	شارع عبدالجليل بن ابي سعد بعرض 25م	حدود ملكية
3	380	سكني	شارع ابوحيان التوحيدي بعرض 16م	
5	380	سكني	شارع ابوحيان التوحيدي بعرض 16م	
7	320.91	سكني	شارع ابوحيان التوحيدي بعرض 16م	
28	362.04	تجاري	شارع الموطا بن حكيم بعرض 30م	
30	380	تجاري	شارع الموطا بن حكيم بعرض 30م	
الإجمالي	3355.45			

بلك رقم (12)

رقم القطعة	المساحة	الاستخدام	اسم الشارع	ملاحظات
9	410.90	سكني	شارع ابو حفص بن شاهين بعرض 12م	غرفة كهرباء
11	423.29	سكني	شارع ابو حفص بن شاهين بعرض 12م	غرفة كهرباء
13	432.23	سكني	شارع ابو حفص بن شاهين بعرض 12م	
15	428.70	سكني	شارع ابو حفص بن شاهين بعرض 12م	
32	506	تجاري	شارع الموطا بن حكيم بعرض 30م	
34	445.72	تجاري	شارع الموطا بن حكيم بعرض 30م	
36	453.86	تجاري	شارع الموطا بن حكيم بعرض 30م	
38	453.86	تجاري	شارع الموطا بن حكيم بعرض 30م	
40	441.35	تجاري	شارع الموطا بن حكيم بعرض 30م	
الإجمالي	3996.91			

بلك رقم (13)

رقم القطعة	المساحة	الاستخدام	اسم الشارع	ملاحظات
6	430.07	سكني	شارع ابو حفص بن شاهين بعرض 12م	غرفة كهرباء
4	445.06	سكني	شارع ابو حفص بن شاهين بعرض 12م	
8	445.06	سكني	شارع ابو حفص بن شاهين بعرض 12م	
10	445.06	سكني	شارع ابو حفص بن شاهين بعرض 12م	
12	440.52	سكني	شارع ابو حفص بن شاهين بعرض 12م	
29	450.93	سكني	شارع عبدالجليل بن ابي سعد بعرض 25م	غرفة كهرباء
31	465.29	سكني	شارع عبدالجليل بن ابي سعد بعرض 25م	
33	465.29	سكني	شارع عبدالجليل بن ابي سعد بعرض 25م	
35	465.29	سكني	شارع عبدالجليل بن ابي سعد بعرض 25م	
37	452.78	سكني	شارع عبدالجليل بن ابي سعد بعرض 25م	
الإجمالي	4505.45			

بلك رقم (14)

رقم القطعة	المساحة	الاستخدام	اسم الشارع	ملاحظات
22	151.92	سكني	شارع ابو سعد المالكي بعرض 14م	حدود ملكية
24	101.91	سكني	شارع ابو سعد المالكي بعرض 14م	
26	303.07	سكني	شارع عبدالجليل بن ابي سعد بعرض 25م	حدود ملكية
28	433.85	سكني	شارع عبدالجليل بن ابي سعد بعرض 25م	حدود ملكية
30	509.54	سكني	شارع عبدالجليل بن ابي سعد بعرض 25م	
32	535.11	سكني	شارع عبدالجليل بن ابي سعد بعرض 25م	
4	228.78	سكني	شارع ابو خالد بعرض 14م	حدود ملكية
4	69.52	سكني	شارع ابو القاسم بن خرداذبه بعرض 14م	حدود ملكية
الإجمالي	2241.9			

بلك رقم (15)

رقم القطعة	المساحة	الاستخدام	اسم الشارع	ملاحظات
3	615.69	سكني	شارع ابو ذر المالكي بعرض 14م	
5	449.65	سكني	شارع ابو ذر المالكي بعرض 14م	حدود ملكية
34	507.15	سكني	شارع عبدالجليل بن ابي سعد بعرض 25م	
36	460	سكني	شارع عبدالجليل بن ابي سعد بعرض 25م	
38	444.19	سكني	شارع عبدالجليل بن ابي سعد بعرض 25م	
4	580.03	سكني	شارع ابو سعد الوزير بعرض 14م	
6	533.67	سكني	شارع ابو سعد الوزير بعرض 14م	
الإجمالي	3590.38			

بلك رقم (16)

رقم القطعة	المساحة	الاستخدام	اسم الشارع	ملاحظات
3	467.79	سكني	شارع ابو سعد الوزير بعرض 14م	غرفة كهرباء
5	460	سكني	شارع ابو سعد الوزير بعرض 14م	
7	460	سكني	شارع ابو سعد الوزير بعرض 14م	
9	460	سكني	شارع ابو سعد الوزير بعرض 14م	
11	460	سكني	شارع ابو سعد الوزير بعرض 14م	
13	460	سكني	شارع ابو سعد الوزير بعرض 14م	
15	460	سكني	شارع ابو سعد الوزير بعرض 14م	
17	463.78	سكني	شارع ابو سعد الوزير بعرض 14م	حدود ملكية
40	468.33	سكني	شارع عبدالجليل بن ابي سعد بعرض 25م	غرفة كهرباء
42	460	سكني	شارع عبدالجليل بن ابي سعد بعرض 25م	
44	460	سكني	شارع عبدالجليل بن ابي سعد بعرض 25م	
46	460	سكني	شارع عبدالجليل بن ابي سعد بعرض 25م	
48	460	سكني	شارع عبدالجليل بن ابي سعد بعرض 25م	
50	460	سكني	شارع عبدالجليل بن ابي سعد بعرض 25م	
52	460	سكني	شارع عبدالجليل بن ابي سعد بعرض 25م	
54	469.47	سكني	شارع عبدالجليل بن ابي سعد بعرض 25م	
الإجمالي	7389.37			

بلك رقم (17)

رقم القطعة	المساحة	الاستخدام	اسم الشارع	ملاحظات
3	422.06	سكني	شارع ابو بكر بن حيان بعرض 12م	
5	426.51	سكني	شارع ابو بكر بن حيان بعرض 12م	
7	426.51	سكني	شارع ابو بكر بن حيان بعرض 12م	
9	426.51	سكني	شارع ابو بكر بن حيان بعرض 12م	
11	426.51	سكني	شارع ابو بكر بن حيان بعرض 12م	
13	426.51	سكني	شارع ابو بكر بن حيان بعرض 12م	غرفة كهرباء
45	443.30	سكني	شارع عبدالجليل بن ابي سعد بعرض 25م	غرفة كهرباء
47	467.13	سكني	شارع عبدالجليل بن ابي سعد بعرض 25م	
49	467.13	سكني	شارع عبدالجليل بن ابي سعد بعرض 25م	
51	467.13	سكني	شارع عبدالجليل بن ابي سعد بعرض 25م	
53	467.13	سكني	شارع عبدالجليل بن ابي سعد بعرض 25م	
55	454.59	سكني	شارع عبدالجليل بن ابي سعد بعرض 25م	
الإجمالي	5306.89			

بلك رقم (18)

رقم القطعة	المساحة	الاستخدام	اسم الشارع	ملاحظات
10	415.51	سكني	شارع ابو بكر بن حيان بعرض 12م	
12	420	سكني	شارع ابو بكر بن حيان بعرض 12م	
14	420	سكني	شارع ابو بكر بن حيان بعرض 12م	
16	420	سكني	شارع ابو بكر بن حيان بعرض 12م	
18	412.06	سكني	شارع ابو بكر بن حيان بعرض 12م	
46	494.29	تجاري	شارع الموطا بن حكيم بعرض 30م	
48	504	تجاري	شارع الموطا بن حكيم بعرض 30م	
50	504	تجاري	شارع الموطا بن حكيم بعرض 30م	
52	504	تجاري	شارع الموطا بن حكيم بعرض 30م	
54	504	تجاري	شارع الموطا بن حكيم بعرض 30م	
56	504	تجاري	شارع الموطا بن حكيم بعرض 30م	
الإجمالي	5101.86			

بلك رقم (19)

رقم القطعة	المساحة	الاستخدام	اسم الشارع	ملاحظات
4	462.32	سكني	شارع ابو بكر بن حيان بعرض 12م	غرفة كهرباء
6	382.50	سكني	شارع ابو بكر بن حيان بعرض 12م	
8	382.50	سكني	شارع ابو بكر بن حيان بعرض 12م	
57	503.23	سكني	شارع عبدالجليل بن ابي سعد بعرض 25م	غرفة كهرباء
59	517.50	سكني	شارع عبدالجليل بن ابي سعد بعرض	